KOORDINAČNÍ SITUACE č.7 - 1 : 500

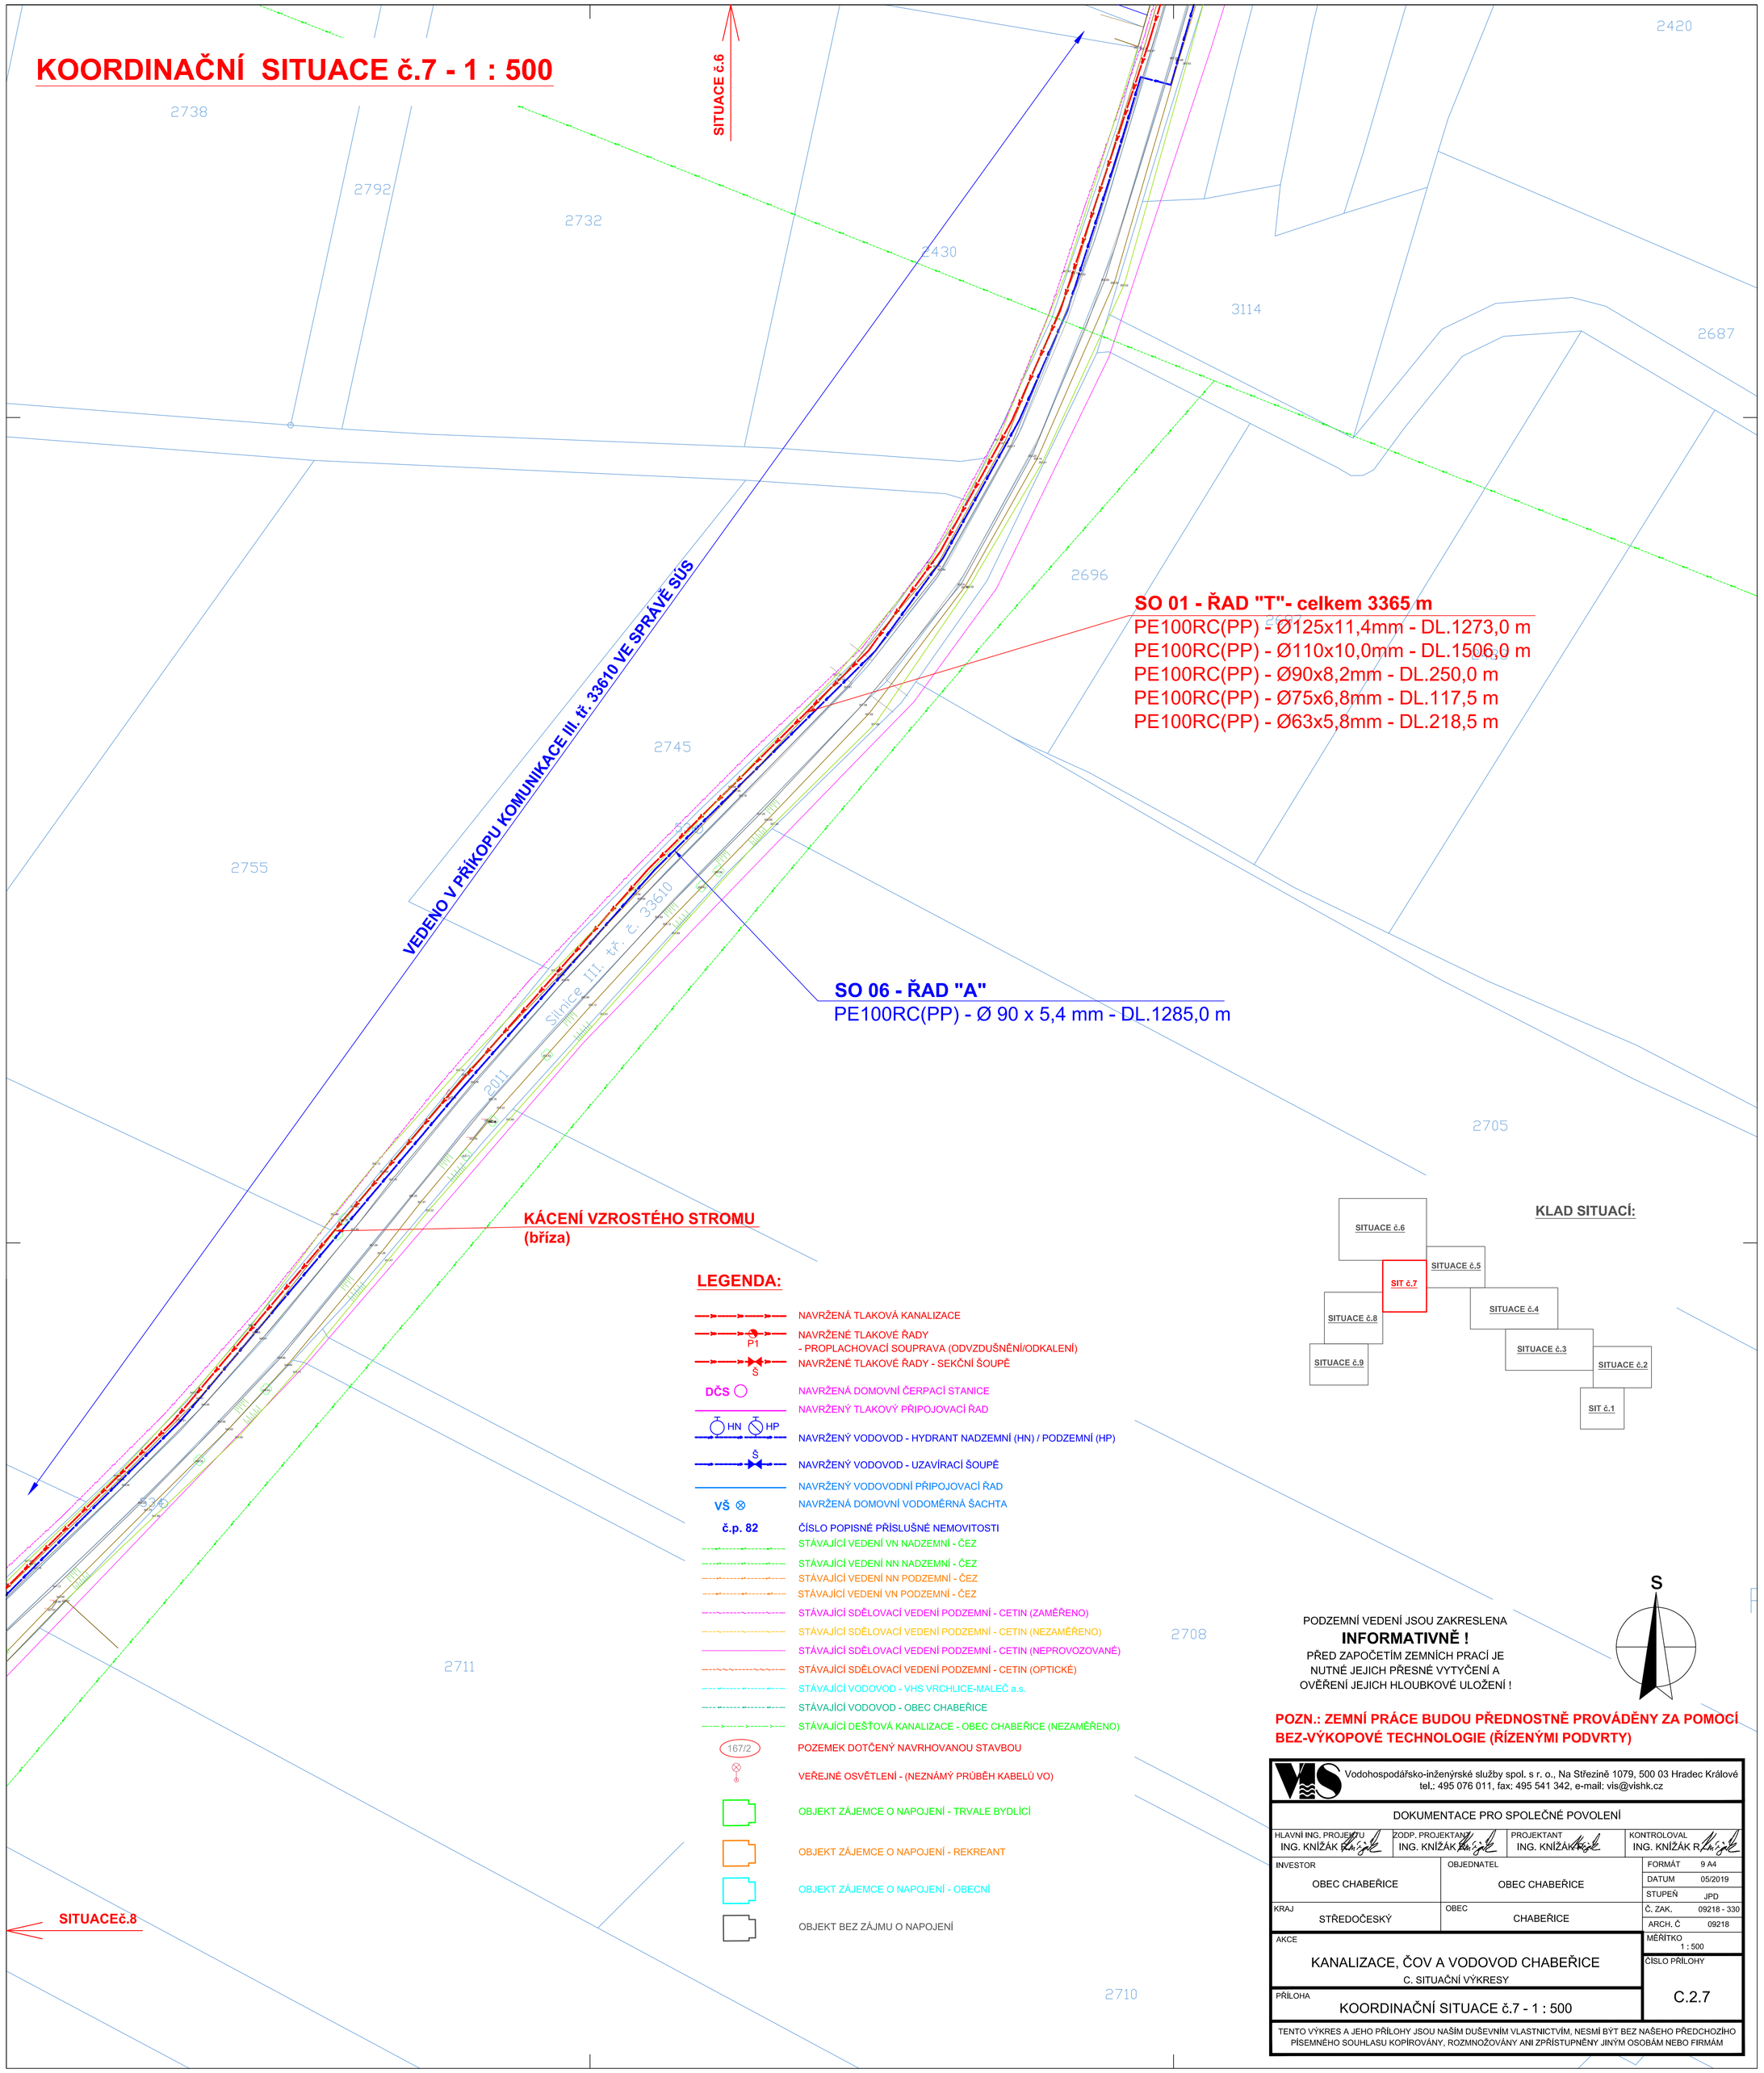

PODZEMNÍ VEDENÍ JSOU ZAKRESLENA
INFORMATIVNĚ !
PŘED ZAPOČETÍM ZEMNÍCH PRACÍ JE
NUTNÉ JEJICH PŘESNÉ VYTYČENÍ A
OVĚŘENÍ JEJICH HLOUBKOVÉ ULOŽENÍ !

POZN.: ZEMNÍ PRÁCE BUDOU PŘEDNOSTNĚ PROVÁDĚNY ZA POMOCÍ BEZ-VÝKOPOVÉ TECHNOLOGIE (ŘÍZENÝMI PODVRTY)

Vodohospodářsko-inženýrské služby spol. s r. o., Na Střezině 1079, 500 03 Hradec Králové
tel.; 495 076 011, fax: 495 541 342, e-mail: vis@vishk.cz

DOKUMENTACE PRO SPOLEČNÉ POVOLENÍ

HLAVNÍ ING. PROJEKTU	ZODP. PROJEKTANT	PROJEKTANT	KONTROLOVAL
ING. KNÍŽÁK	ING. KNÍŽÁK	ING. KNÍŽÁK	ING. KNÍŽÁK

INVESTOR: OBEC CHABEŘICE	OBJEDNATEL: OBEC CHABEŘICE	FORMÁT	9 A4
		DATUM	05/2019
		STUPEŇ	JPD
KRAJ: STŘEDOČESKÝ	OBEC: CHABEŘICE	Č. ZAK.	09218 - 330
		ARCH. Č	09218
AKCE: KANALIZACE, ČOV A VODOVOD CHABEŘICE C. SITUAČNÍ VÝKRESY		MĚŘÍTKO	1 : 500
PŘÍLOHA: KOORDINAČNÍ SITUACE č.7 - 1 : 500		ČÍSLO PŘÍLOHY	C.2.7

TENTO VÝKRES A JEHO PŘÍLOHY JSOU NAŠÍM DUŠEVNÍM VLASTNICTVÍM, NESMÍ BÝT BEZ NAŠEHO PŘEDCHOZÍHO PÍSEMNÉHO SOUHLASU KOPÍROVÁNY, ROZMNOŽOVÁNY ANI ZPŘÍSTUPNĚNY JINÝM OSOBÁM NEBO FIRMÁM